


A1 type

3LDK

SCALE ≈ 1/80


専有面積 / **66.46m²** (約20.10坪)

バルコニー面積 / 12.37m² (約3.74坪)

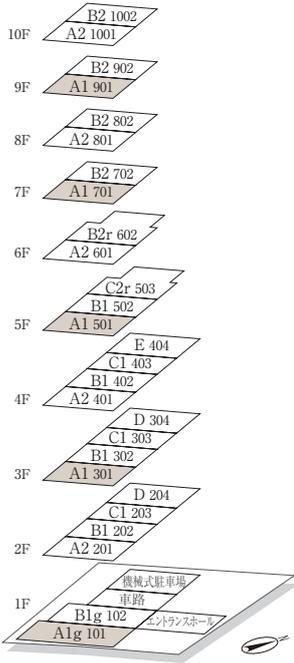

〈凡例〉

- 2口コンセント
- アース付2口コンセント
- エアコン用コンセント
- 電話アウトレット
- マルチメディアコンセント
- インターホン親機
- インターホン子機
- 引掛シーリング
- ダウンライト
- ブラケットライト
- 蛍光灯
- 棚下灯
- 定温式熱感知器
- 差動式熱感知器
- 給湯器リモコン
- 浴室換気乾燥機リモコン
- 浴室換気乾燥機
- レンジフード
- 換気口
- 給水栓
- 混合水栓
- サーモ付シャワー混合水栓
- 分電盤
- 情報用木板
- エアコン室内機想定位置
- エアコン室外機想定位置
- 給湯器
- スリッパ

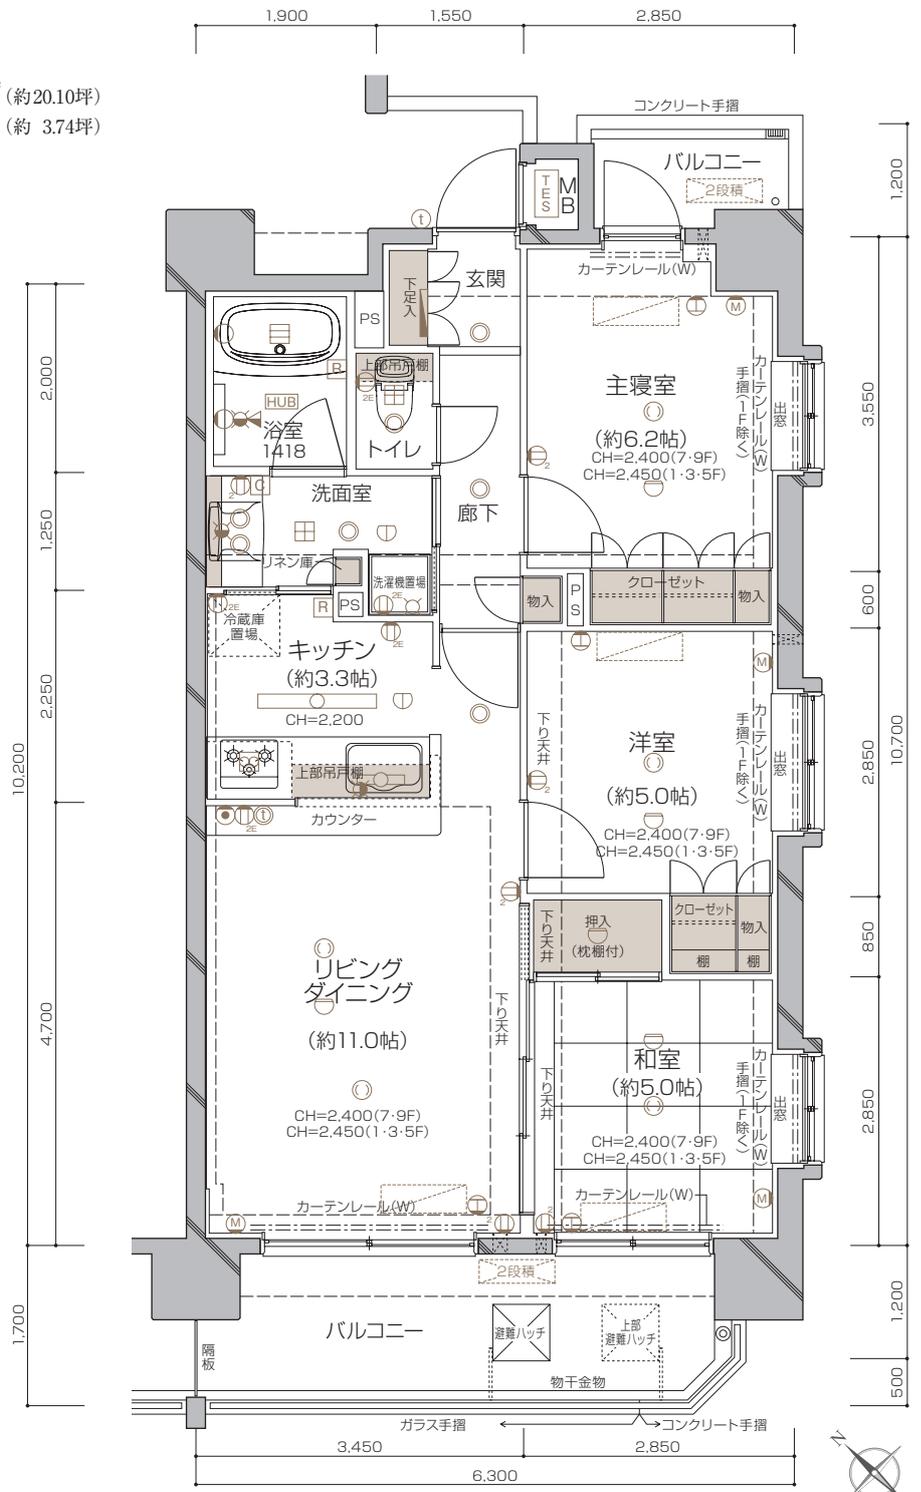

A1g type

SCALE ≈ 1/120

バルコニー面積 / 2.64m² (約0.79坪)

テラス面積 / 12.60m² (約3.81坪)

専用庭面積 / 29.61m² (約8.95坪)

