



# A2 type

3LDK+WIC (8F・10F)  
2LDK+S+WIC (2F・4F・6F)

SCALE = 1/80

専有面積 / **66.46m<sup>2</sup>** (約20.10坪)

バルコニー面積 / 12.37m<sup>2</sup> (約 3.74坪)

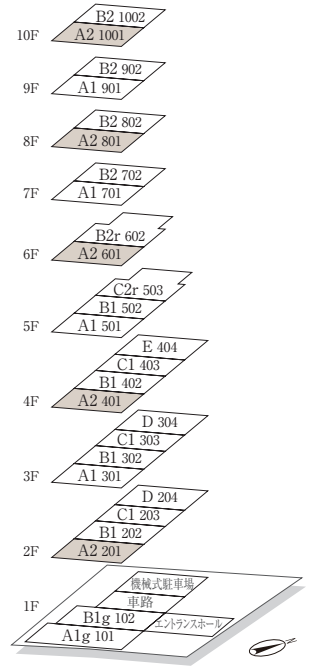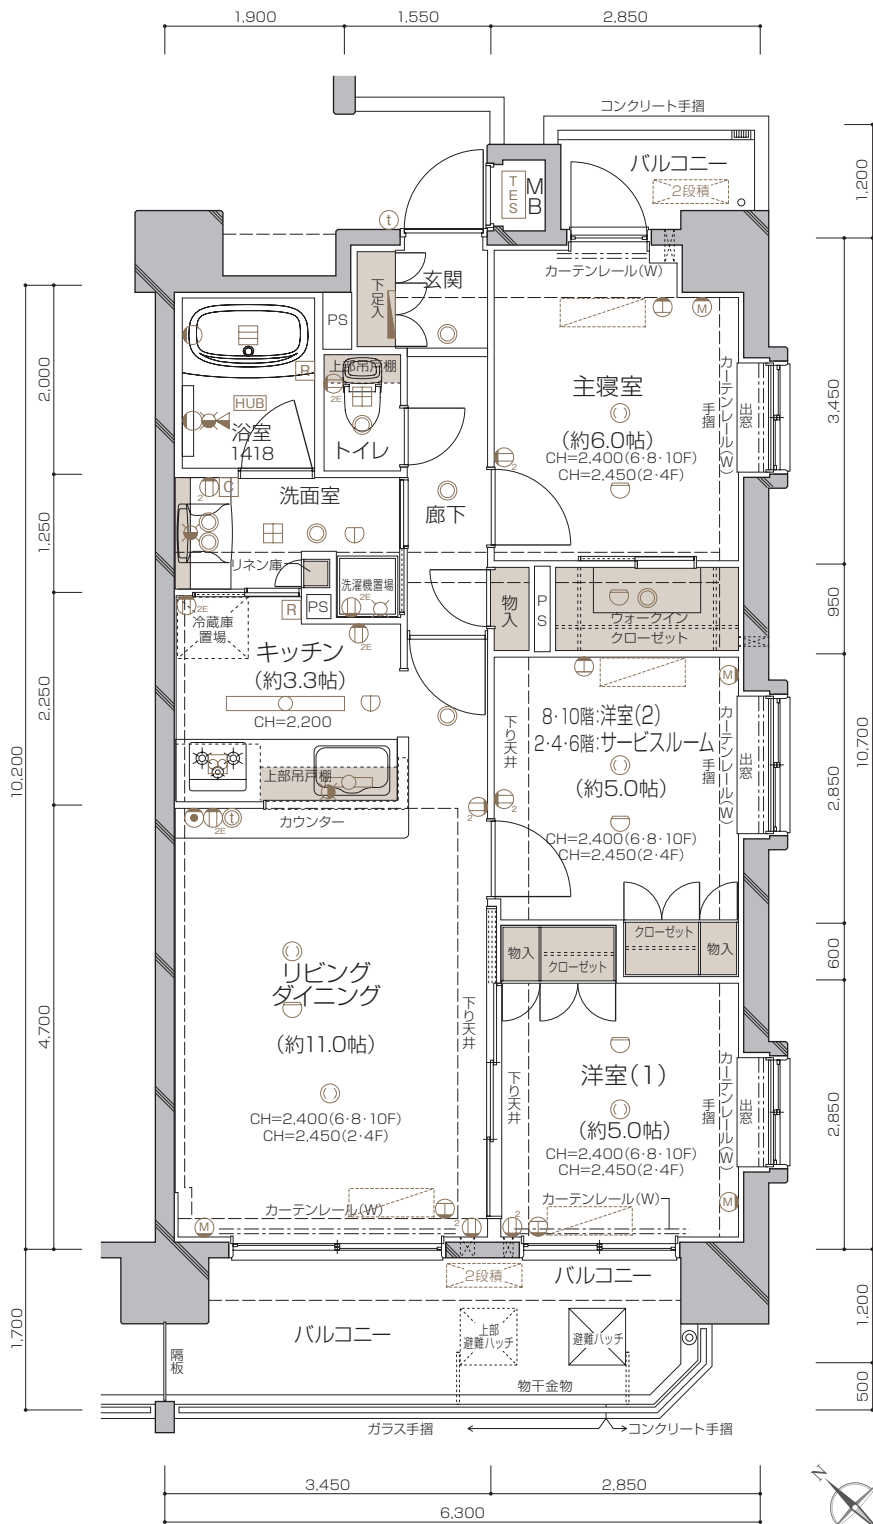

## 〈凡例〉

- 2口コンセント
- アース付2口コンセント
- エアコン用コンセント
- 電話アウトレット
- マルチメディアコンセント
- インターホン親機
- インターホン子機
- 引掛シーリング
- ダウンライト
- ブラケットライト
- 蛍光灯
- 棚下灯
- 定温式熱感知器
- 差動式熱感知器
- 給湯器リモコン
- 浴室換気乾燥機リモコン
- レンジフード
- 換気口
- 給水栓
- 混合水栓
- サーマ付シャワー混合水栓
- 分電盤
- 情報用木板
- エアコン室内機想定位置
- エアコン室外機想定位置
- 給湯器
- スリーブ