

# B2r type


## 3LDK+N+WIC

SCALE ≒ 1/80

専有面積 / **63.44m<sup>2</sup>** (約19.19坪)

バルコニー面積 / 10.24m<sup>2</sup> (約3.09坪)

ルーフバルコニー面積 / 36.00m<sup>2</sup> (約10.89坪)

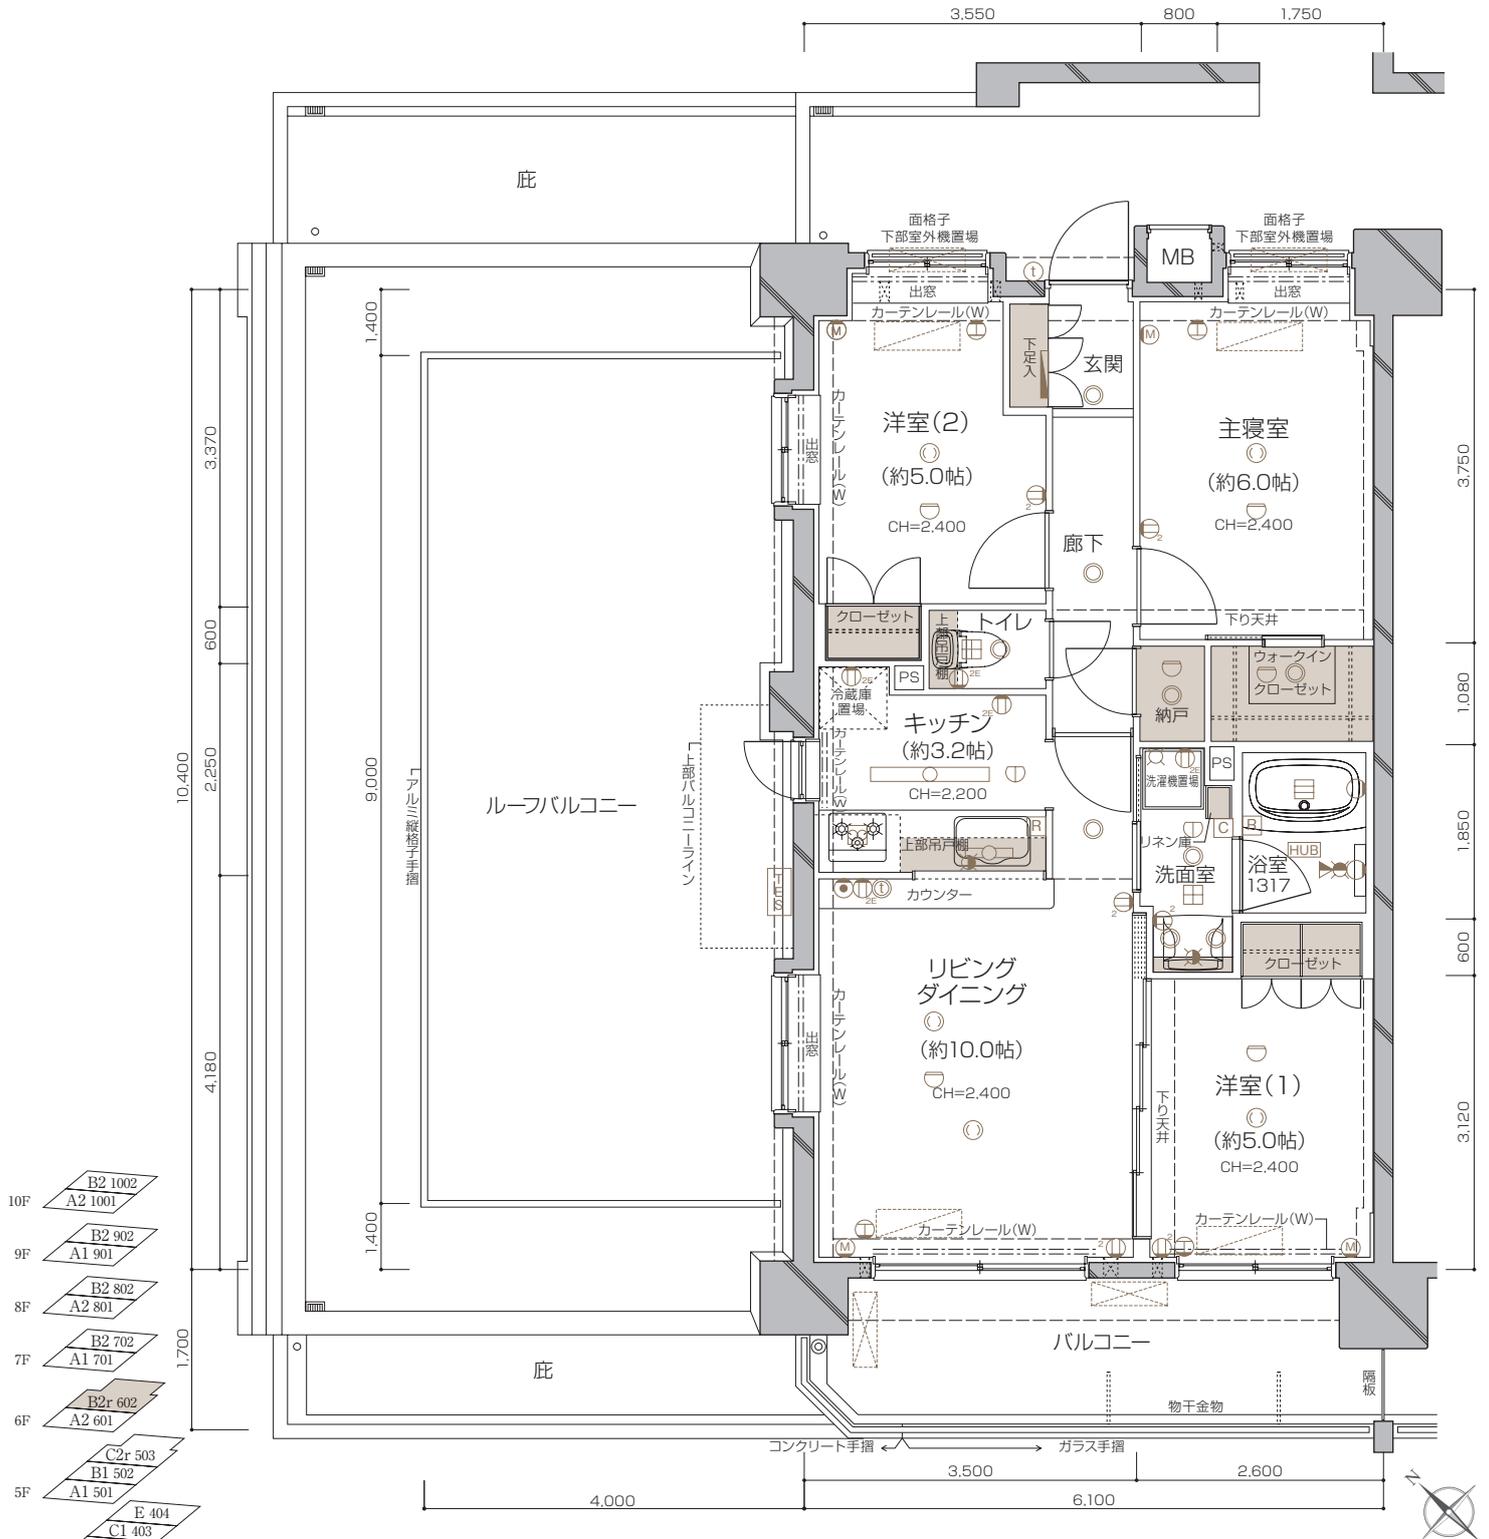

〈凡例〉

- ⓪ 2口コンセント    Ⓜ アース付2口コンセント    Ⓜ エアコン用コンセント    Ⓜ 電話アウトレット    Ⓜ マルチメディアコンセント    Ⓜ インターホン親機
- Ⓜ インターホン子機    Ⓜ 引掛シーリング    Ⓜ ダウンライト    Ⓜ ブランケット    Ⓜ 蛍光灯    Ⓜ 棚下灯    Ⓜ 定温式熱感知器
- Ⓜ 差動式熱感知器    Ⓜ 給湯器リモコン    Ⓜ 浴室換気乾燥機リモコン    Ⓜ 浴室換気乾燥機    Ⓜ レンジフード    Ⓜ 換気口    Ⓜ 給水栓    Ⓜ 混合水栓
- Ⓜ サーマ付シャワー混合水栓    Ⓜ 分電盤    Ⓜ HUB 情報用木板    Ⓜ エアコン室内機想定位置    Ⓜ エアコン室外機想定位置
- TES 給湯器    S スリブ