



C1 type

2LDK+WIC+SIC

SCALE ≒ 1/80

専有面積 / **57.20m²** (約17.30坪)

バルコニー面積 / 9.35m² (約2.82坪)

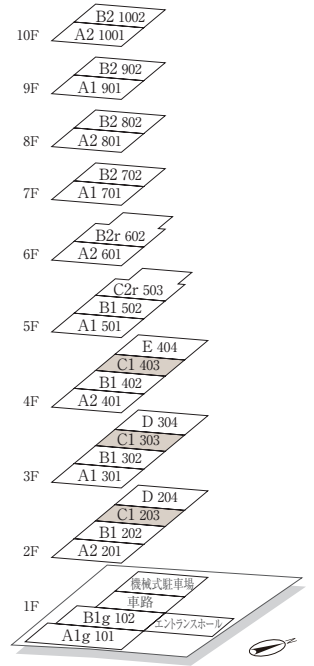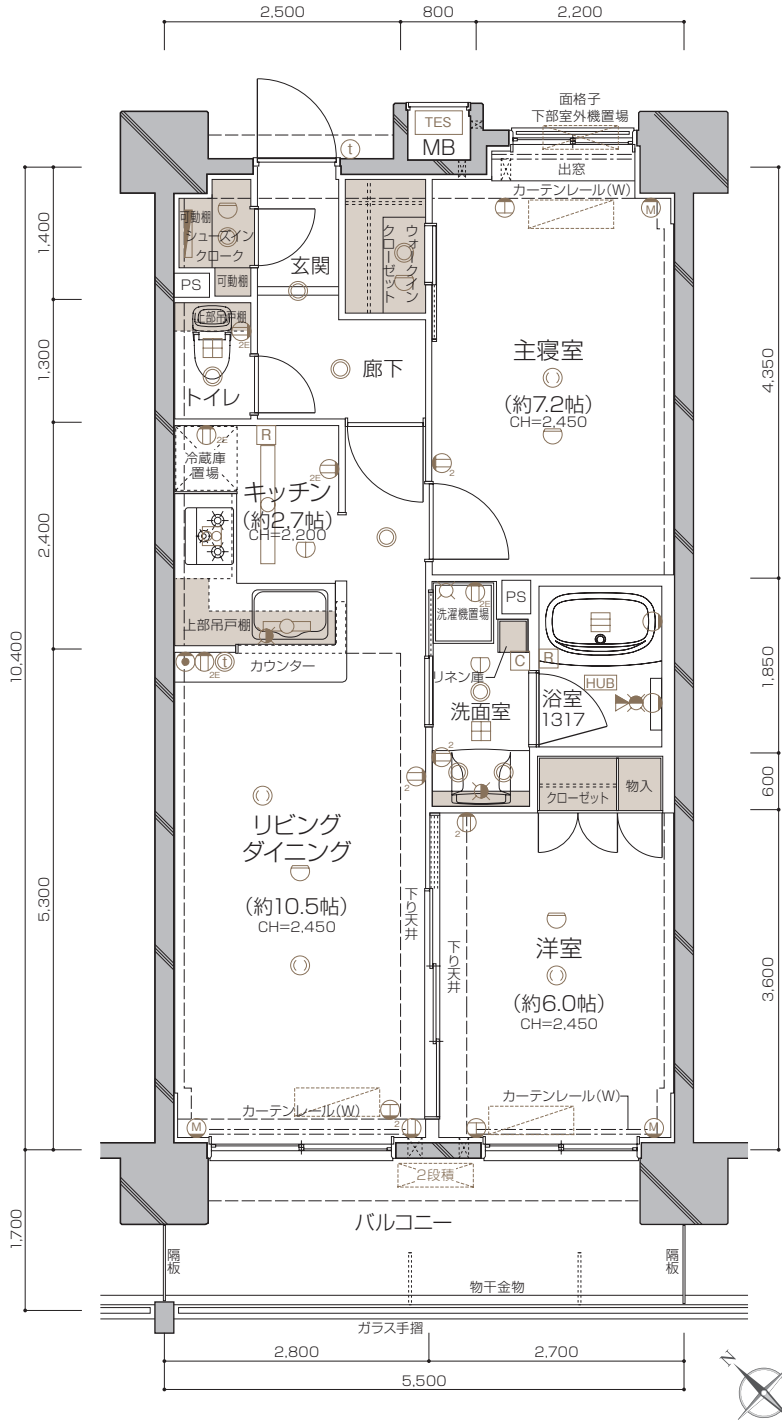

〈凡例〉

- ② 2口コンセント
- ②^{SE} アース付2口コンセント
- ⊕ エアコン用コンセント
- ⊙ 電話アウトレット
- Ⓜ マルチメディアコンセント
- Ⓜ インターホン親機
- Ⓜ インターホン子機
- Ⓜ 引掛シーリング
- Ⓜ ダウンライト
- Ⓜ ブラケットライト
- 蛍光灯
- 棚下灯
- Ⓜ 定温式熱感知器
- Ⓜ 差動式熱感知器
- Ⓜ 給湯器リモコン
- Ⓜ 浴室換気乾燥機
- Ⓜ レンジフード
- Ⓜ 換気口
- Ⓜ 給水栓
- Ⓜ 混合水栓
- Ⓜ サーマ付シャワー混合水栓
- 分電盤
- HUB 情報用木板
- Ⓜ エアコン室内機想定位置
- Ⓜ エアコン室外機想定位置
- TES 給湯器
- スリープ