

C2r type


2LDK+WIC+SIC

SCALE ≒ 1/80

専有面積 / 57.20m² (約17.30坪)

バルコニー面積 / 9.35m² (約2.82坪)

ルーフバルコニー面積 / 36.00m² (約10.89坪)

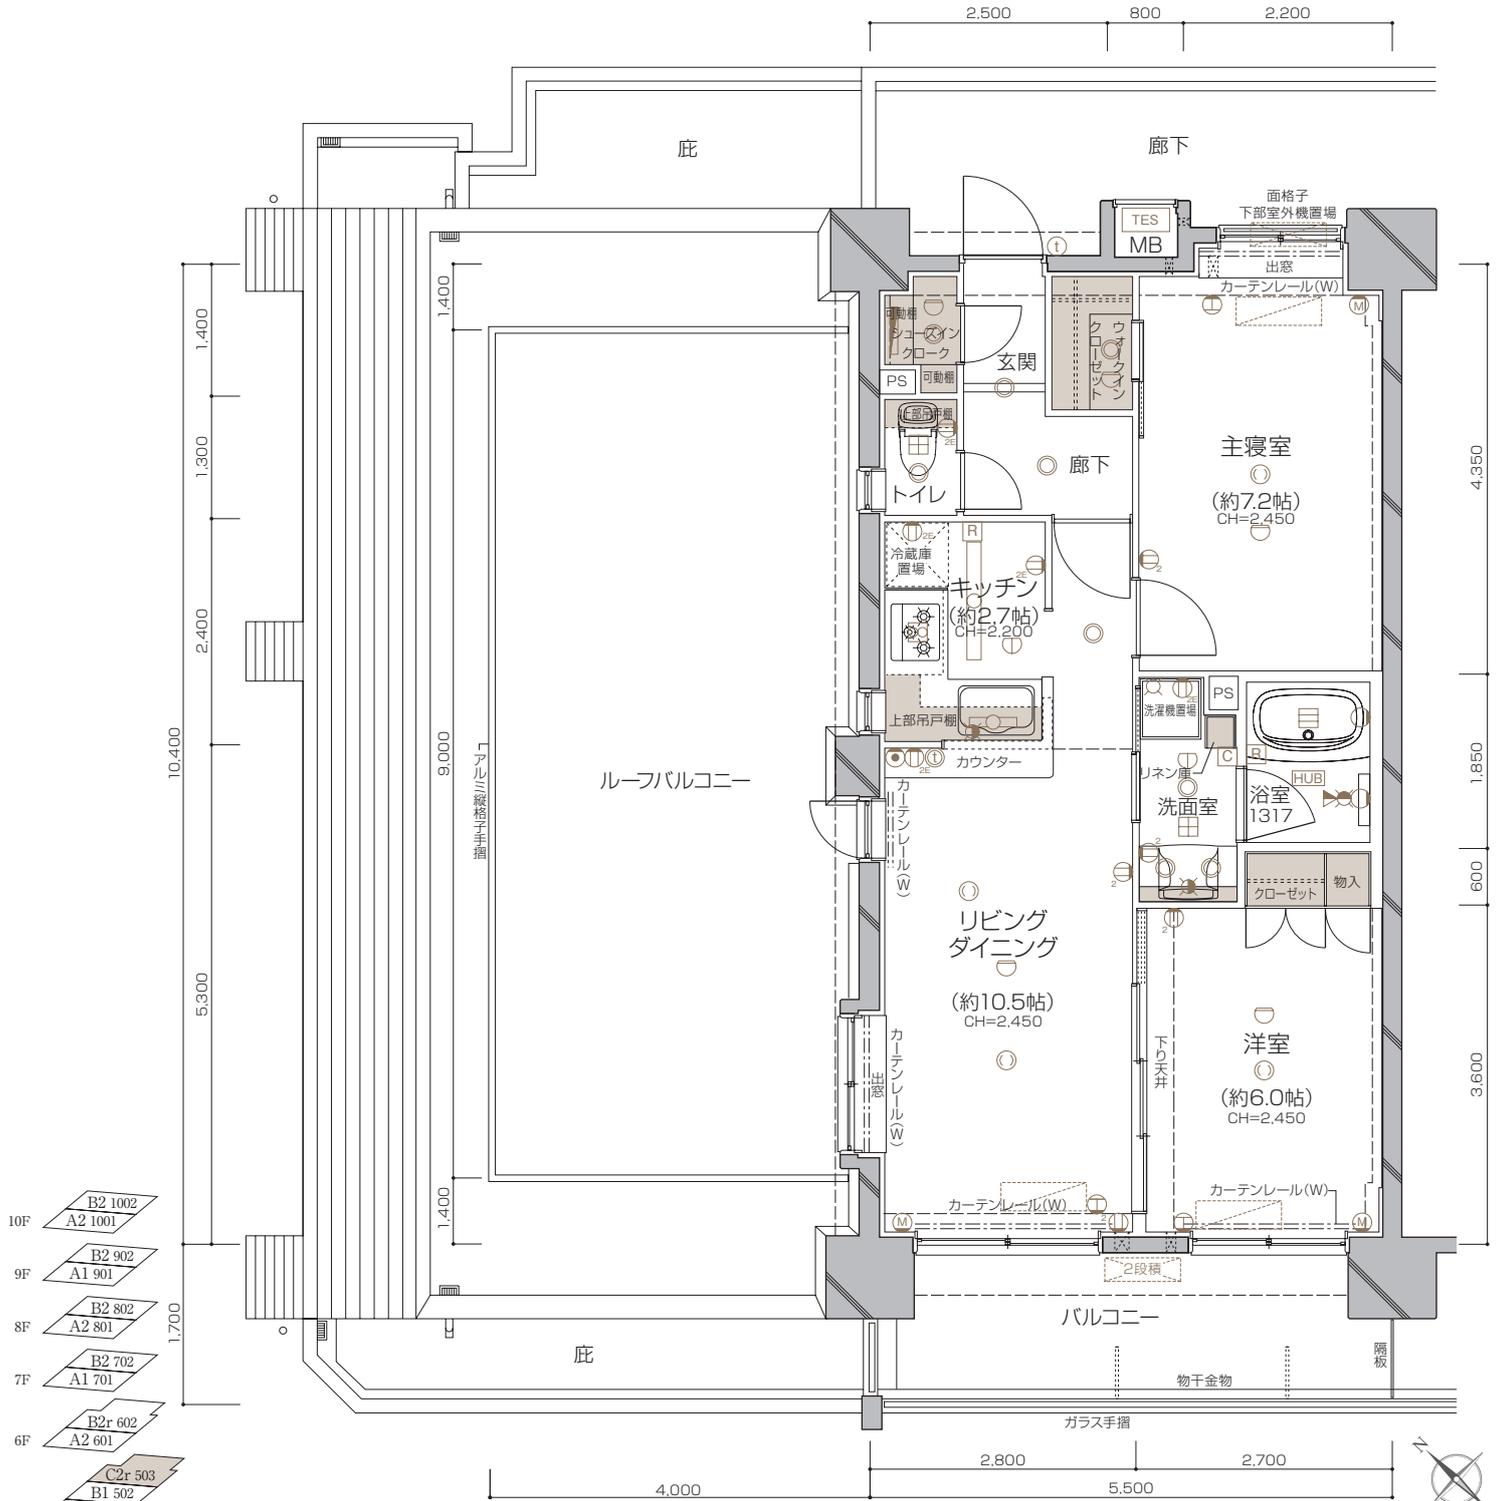

- 10F B2 1002
A2 1001
- 9F B2 902
A1 901
- 8F B2 802
A2 801
- 7F B2 702
A1 701
- 6F B2r 602
A2 601
- 5F C2r 503
B1 502
A1 501
- 4F E 404
C1 403
B1 402
A2 401
- 3F D 304
C1 303
B1 302
A1 301
- 2F D 204
C1 203
B1 202
A2 201
- 1F 機械式駐車場
車路
B1g 102
A1g 101
エントランスホール

〈凡例〉

- ① 2口コンセント ② アース付2口コンセント ③ エアコン用コンセント ④ 電話アウトレット ⑤ マルチメディアコンセント ⑥ インターホン親機
- ⑦ インターホン子機 ⑧ 引掛シーリング ⑨ ダウンライト ⑩ ブランケット ⑪ 蛍光灯 ⑫ 棚下灯 ⑬ 定温式熱感知器
- ⑭ 差動式熱感知器 ⑮ 給湯器リモコン ⑯ 浴室換気乾燥機リモコン ⑰ 浴室換気乾燥機 ⑱ レンジフード ⑲ 換気口 ⑳ 給水栓 ㉑ 混合水栓
- ㉒ サーマ付シャワー混合水栓 ㉓ 分電盤 ㉔ HUB 情報用木板 ㉕ エアコン室内機想定位置 ㉖ エアコン室外機想定位置
- TES 給湯器 SLEEP スリーブ