



D type

3LDK+WIC

SCALE ≒ 1/80

専有面積 / **68.16m²** (約20.61坪)

バルコニー面積 / 12.71m² (約 3.84坪)

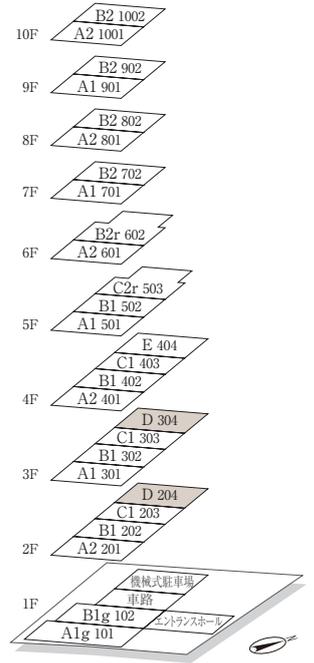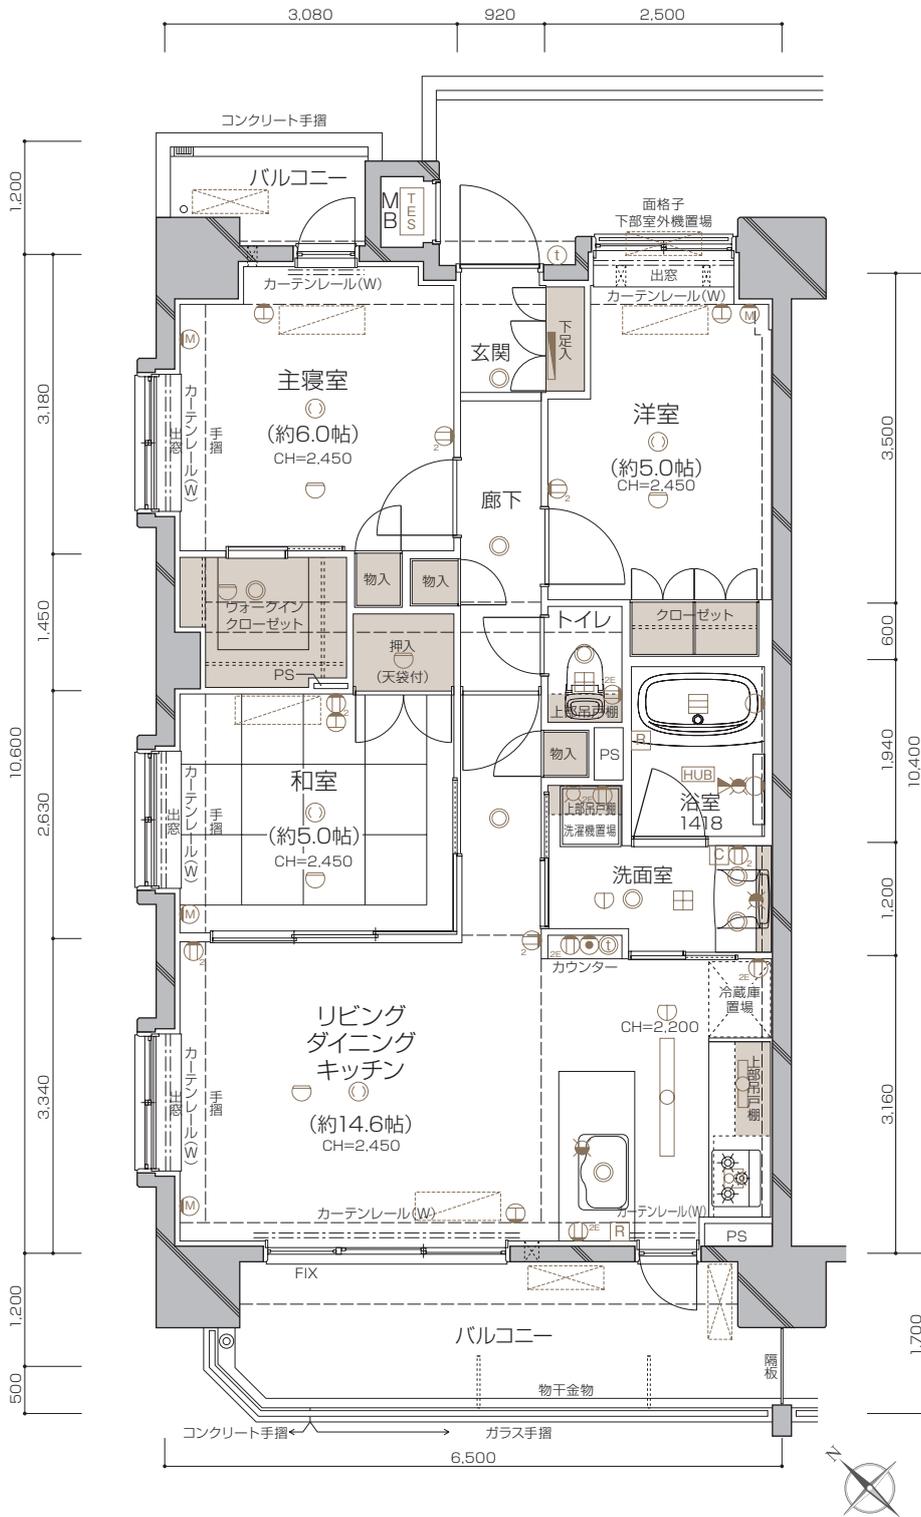

〈凡例〉

- ② 2口コンセント
- ②^{SE} アース付2口コンセント
- ⊕ エアコン用コンセント
- ⊙ 電話アウトレット
- Ⓜ マルチメディアコンセント
- Ⓜ インターホン親機
- Ⓜ インターホン子機
- 引掛シーリング
- ダウンライト
- ブラケットライト
- 蛍光灯
- 棚下灯
- 定温式熱感知器
- 差動式熱感知器
- Ⓜ 給湯器リモコン
- Ⓜ 浴室換気乾燥機リモコン
- Ⓜ 浴室換気乾燥機
- Ⓜ レンジフード
- Ⓜ 換気口
- Ⓜ 給水栓
- Ⓜ 混合水栓
- Ⓜ サーマ付シャワー混合水栓
- Ⓜ 分電盤
- HUB 情報用木板
- Ⓜ エアコン室内機想定位置
- Ⓜ エアコン室外機想定位置
- TES 給湯器
- スリープ