



# E type

## 2LDK+WIC

SCALE ≒ 1/80

専有面積 / **61.80m<sup>2</sup>** (約18.69坪)

バルコニー面積 / 12.71m<sup>2</sup> (約3.84坪)

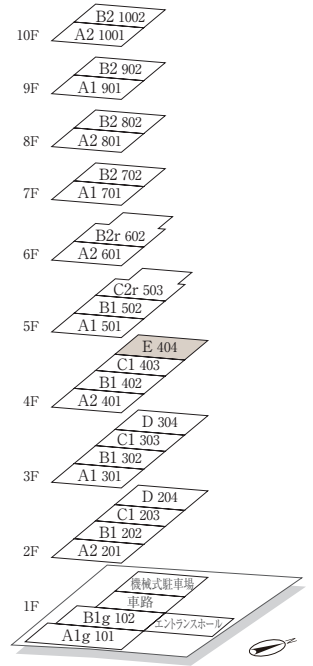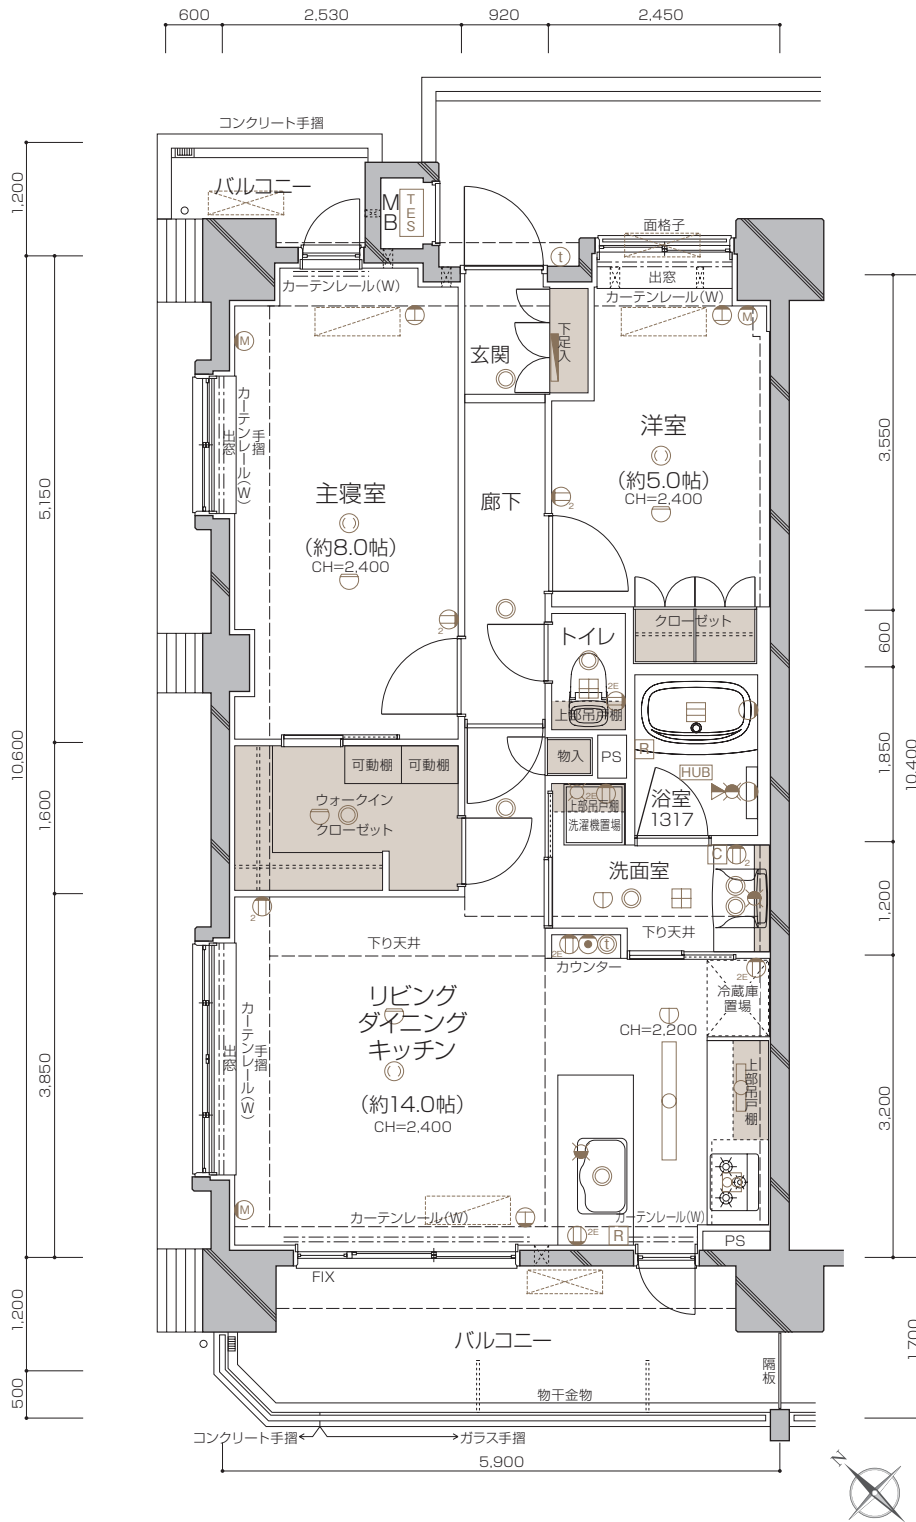

### 〈凡例〉

- ② 2口コンセント
- ②<sup>SE</sup> アース付2口コンセント
- ⊕ エアコン用コンセント
- ⊙ 電話アウトレット
- Ⓜ マルチメディアコンセント
- Ⓜ インターホン親機
- Ⓜ インターホン子機
- 引掛シーリング
- ダウンライト
- ブラケットライト
- 蛍光灯
- 棚下灯
- 定温式熱感知器
- 差動式熱感知器
- Ⓜ 給湯器リモコン
- Ⓜ 浴室換気乾燥機リモコン
- Ⓜ 浴室換気乾燥機
- Ⓜ レンジフード
- Ⓜ 換気口
- 給水栓
- 混合水栓
- サーマ付シャワー混合水栓
- Ⓜ 分電盤
- Ⓜ HUB 情報用木板
- Ⓜ エアコン室内機想定位置
- Ⓜ エアコン室外機想定位置
- Ⓜ TES 給湯器
- Ⓜ スリープ