


[タイプ別間取図] scale:1/95


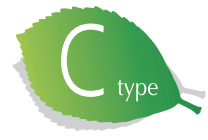


3LDK
 ■住居専有面積 / 66.96㎡ (20.25坪)
 ■バルコニー面積 / 13.42㎡ (4.05坪)

E	902	A	901	9F		
Er	802	A	801	8F		
D	703	B	702	A	701	7F
D	603	B	602	A	601	6F
Dr	503	B	502	A	501	5F
C	403	B	402	A	401	4F
C	303	B	302	A	301	3F
C	203	B	202	A	201	2F
駐車場・エントランス						1F

南西のリビング面と北東の個室に陽光と清風を誘うバルコニーを装備。
 バルコニーに面した洋室はリビングと合わせてワイドなスペースに。

オープンな対面カウンターキッチンのあるタイプ。

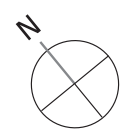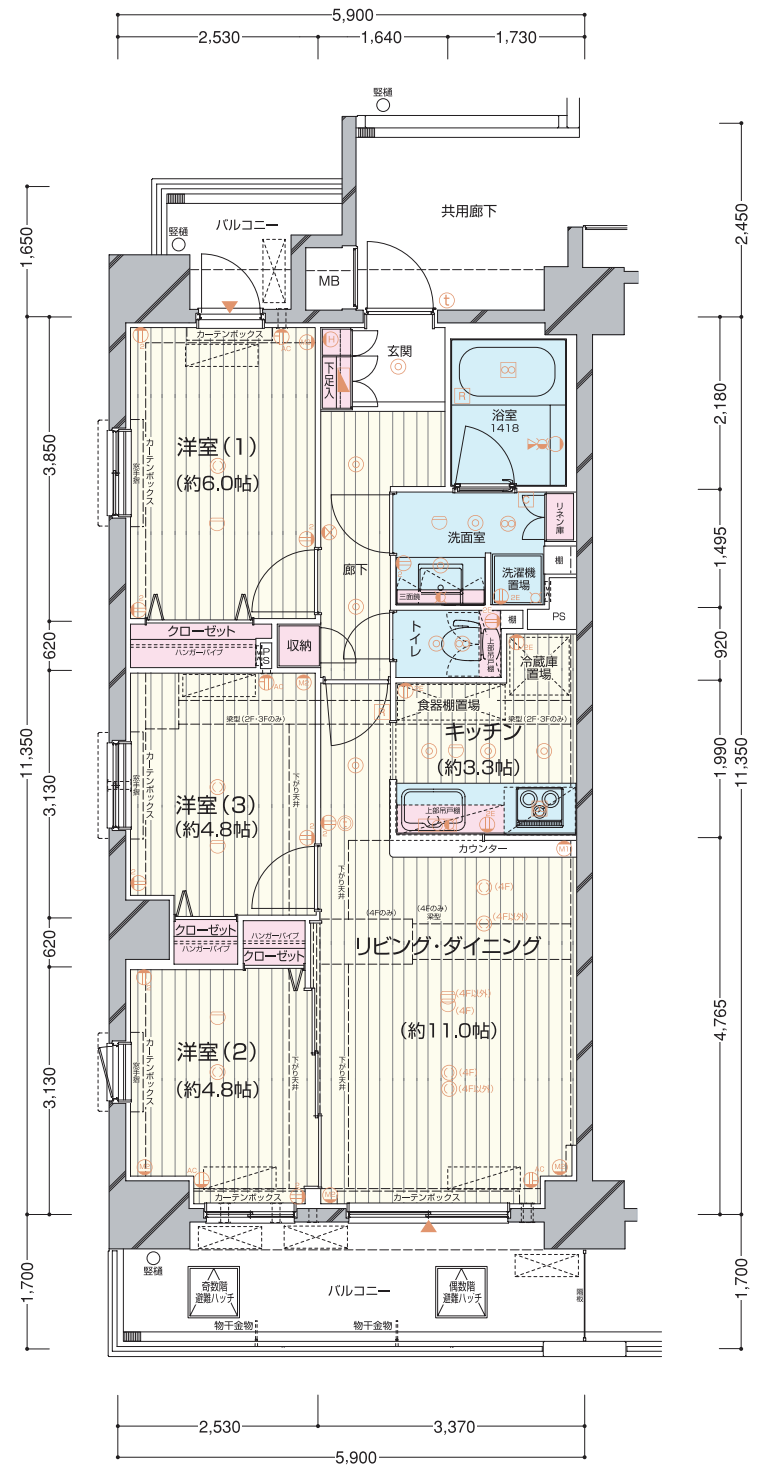

- | | | | | | | | | | | | | |
|-----|----------------------|--------------------|-------------|----------|------------------|----------------|-------|-----------|----------|---------|---------|-------------------------------------|
| 凡例 | ② | 2口コンセント | ① | 引掛シーリング | ㊦ | レンジ用換気扇 | ⚡ | 分電盤 | ▨ | フローリング | ⊠ | エアコン室内機・想定位置 |
| | ②B | アース付2口コンセント | ② | ブラケットライト | ㊧ | 浴室換気乾燥機 | 🚿 | シャワー付混合水栓 | ⋯ | スリーブ | ⊠ | エアコン室外機・想定位置 |
| | ②AC | エアコン用コンセント | ③ | ダウンライト | ㊨ | 給湯機リモコン | 🚰 | 混合水栓 | --- | 梁線、下り天井 | ⊠ | 点検口 |
| | ②M | 2口コンセント・電話モジュラジャック | ④ | 棚下ライト | ㊩ | 浴室換気乾燥機コントローラー | 🚰 | 給水栓 | --- | ガス給湯機 | ⊠ | 点検口 |
| ②MC | アース付2口コンセント・テレビコンセント | ⑤ | 換気口 | ⑤ | カラーTV付インターホン(親機) | 🔥 | 熱感知器 | MB | メーターボックス | PS | パイプスペース | ※施工上の都合等で多少変更がある場合がございます。予めご了承ください。 |
| ②H | 電話モジュラジャック・LANジャック | ⑥ | 足元保安灯付コンセント | ⑥ | インターホン(子機) | 🚪 | 出入可能窓 | | | | | |