


[タイプ別間取図] scale:1/95

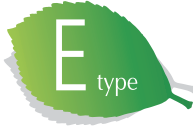


**3LDK**  
 ■住居専有面積 / 66.72㎡(20.18坪)  
 ■バルコニー面積 / 11.29㎡(3.41坪)  
 ■室外機置場面積 / 1.89㎡(0.57坪)9F



**3LDK**  
 ■住居専有面積 / 66.72㎡(20.18坪)  
 ■バルコニー面積 / 7.99㎡(2.41坪)  
 ■ルーフバルコニー面積 / 15.36㎡(4.64坪)

E	902	A	901	9F
Er	802	A	801	8F
D	703	B	702	7F
D	603	B	602	6F
Dr	503	B	502	5F
C	403	B	402	4F
C	303	B	302	3F
C	203	B	202	2F
駐車場・エントランス				1F


ウォークインクローゼットを配した主寝室プラン。  
 ライフシーンに合わせてリビングの続き間にも活用できる洋室③。  
 オープンな対面キッチンからつながるバルコニーに面したLDK。

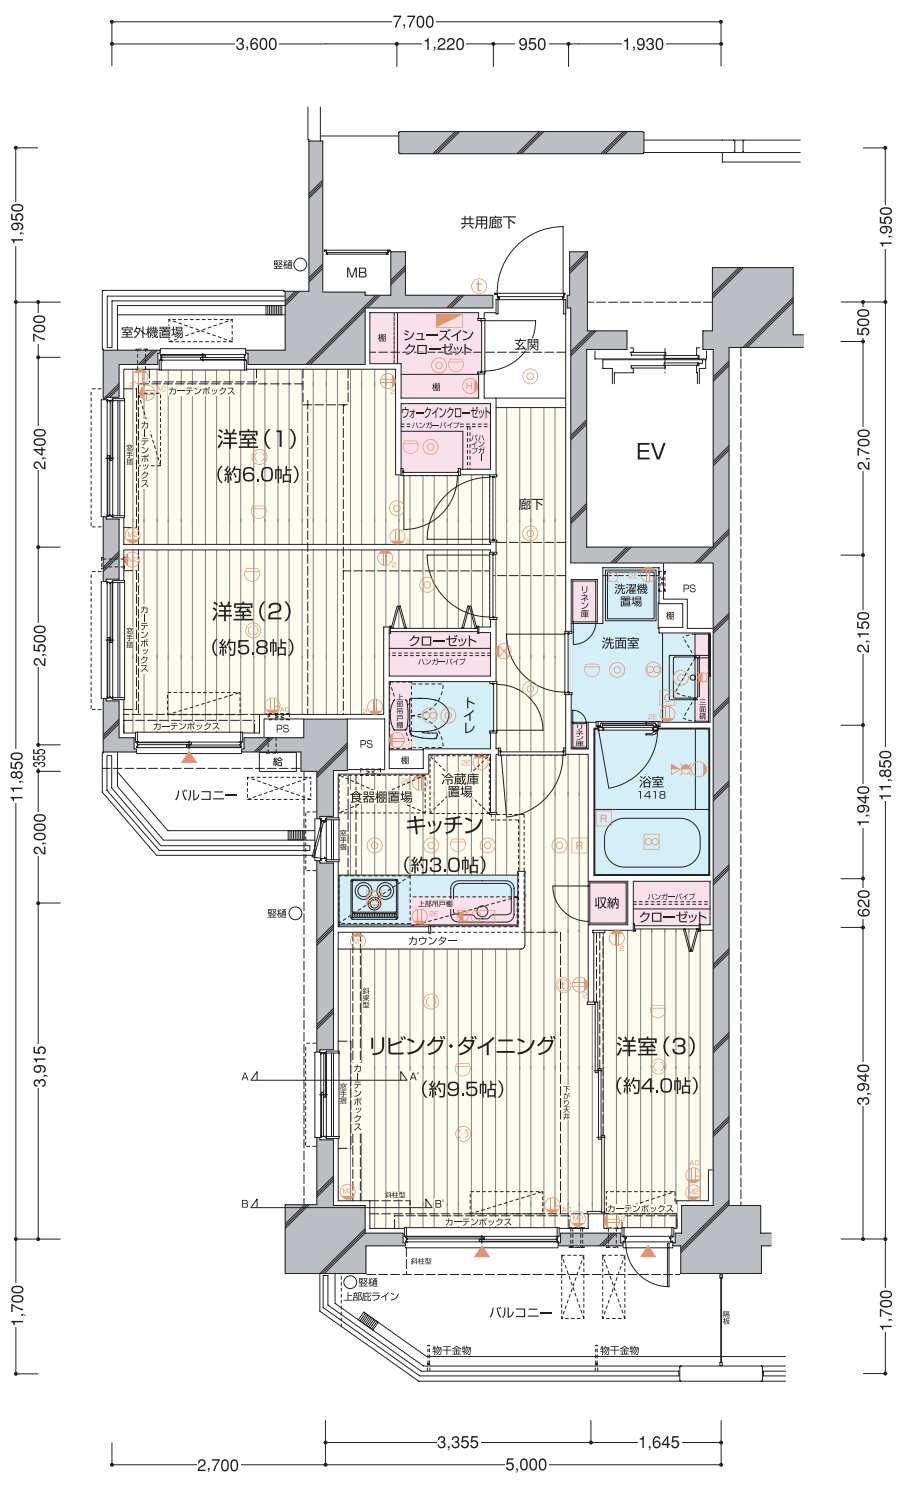


scale:1/180

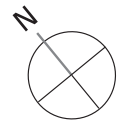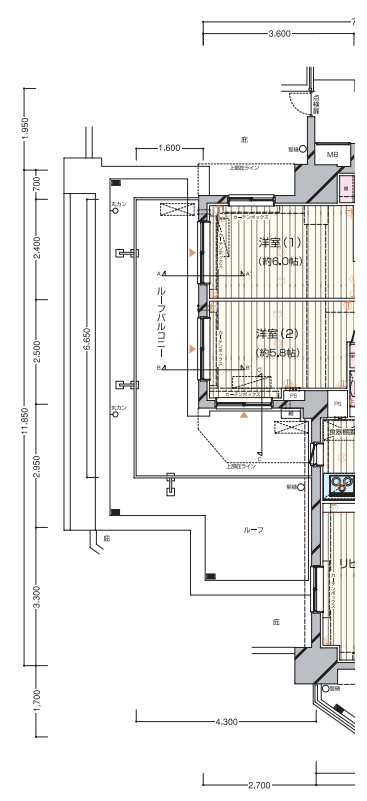

Etype 断面図 scale:1/170

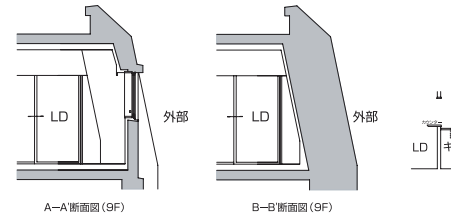

Ertype 断面図 scale:1/170

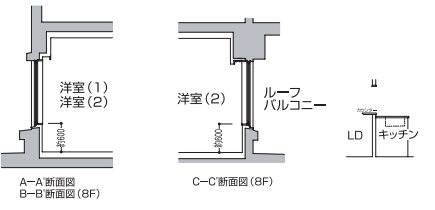

- |  |  |   |  |   |  |
|--|--|---|--|---|--|
| <ul style="list-style-type: none"> <li>LD 2口コンセント</li> <li>LD AC アース付2口コンセント</li> <li>LD AC エアコン用コンセント</li> <li>LD 2口コンセント・電話モジュラージャック</li> <li>LD AC アース付2口コンセント・テレビコンセント</li> <li>LD AC 電話モジュラージャック・LANジャック</li> <li>LD AC 住戸HUB・キャリア機器設置スペース</li> </ul> | <ul style="list-style-type: none"> <li>LD 引掛シーリング</li> <li>LD プラケットライト</li> <li>LD ダウンライト</li> <li>LD 棚下灯</li> <li>LD 換気口</li> <li>LD 足元保安灯付コンセント</li> </ul> | <ul style="list-style-type: none"> <li>LD レンジ用換気扇</li> <li>LD 浴室換気乾燥機</li> <li>LD 給湯機リモコン</li> <li>LD 浴室換気乾燥機コントローラー</li> <li>LD カラーTV付インターホン(親機)</li> <li>LD インターホン(子機)</li> </ul> | <ul style="list-style-type: none"> <li>LD 分電盤</li> <li>LD シャワー付混合水栓</li> <li>LD 混合水栓</li> <li>LD 給水栓</li> <li>LD 熱感知器</li> <li>LD 出入可能窓</li> </ul> | <ul style="list-style-type: none"> <li>LD フローリング</li> <li>LD スリーブ</li> <li>LD 梁線、下り天井</li> <li>LD ガス給湯機</li> <li>LD MB メーターボックス</li> <li>LD PS パイプスペース</li> </ul> | <ul style="list-style-type: none"> <li>LD エアコン室内機・想定位置</li> <li>LD エアコン室外機・想定位置</li> <li>LD 点検口</li> <li>LD 点検口</li> </ul> |
|--|--|---|--|---|--|